4 mal vorhanden

Berliner Kastendoppelfenster FE 01 (880mm x 1150mm)
(mit 1 cm sichtbaren Blendrahmem umlaufend)

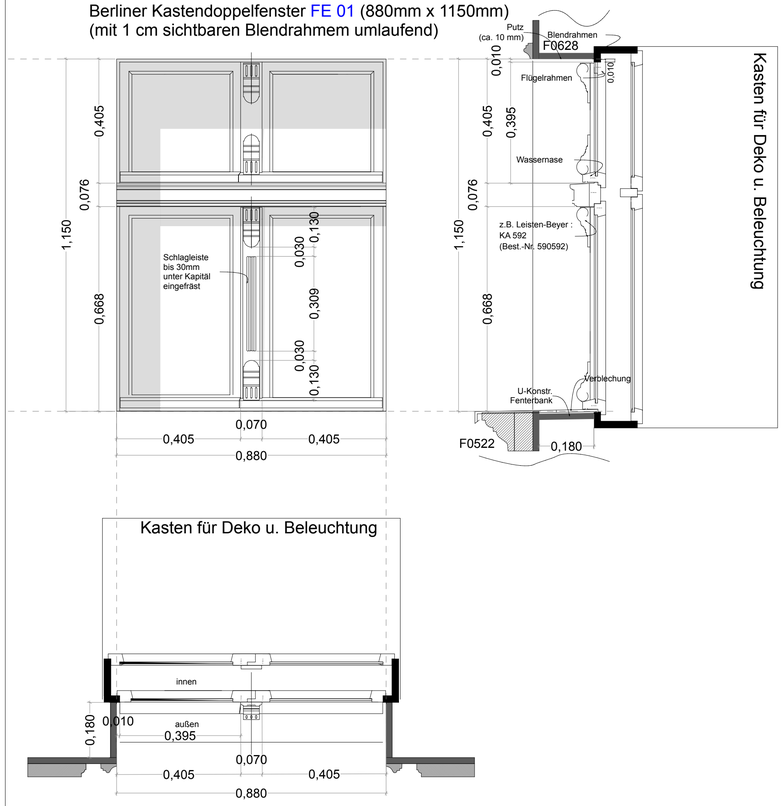

1mal vorhanden

Berliner Fenster FE 04 Fenster in Loggia (1150mm x 2400mm)
(mit 1 cm sichtbaren Blendrahmem umlaufend)

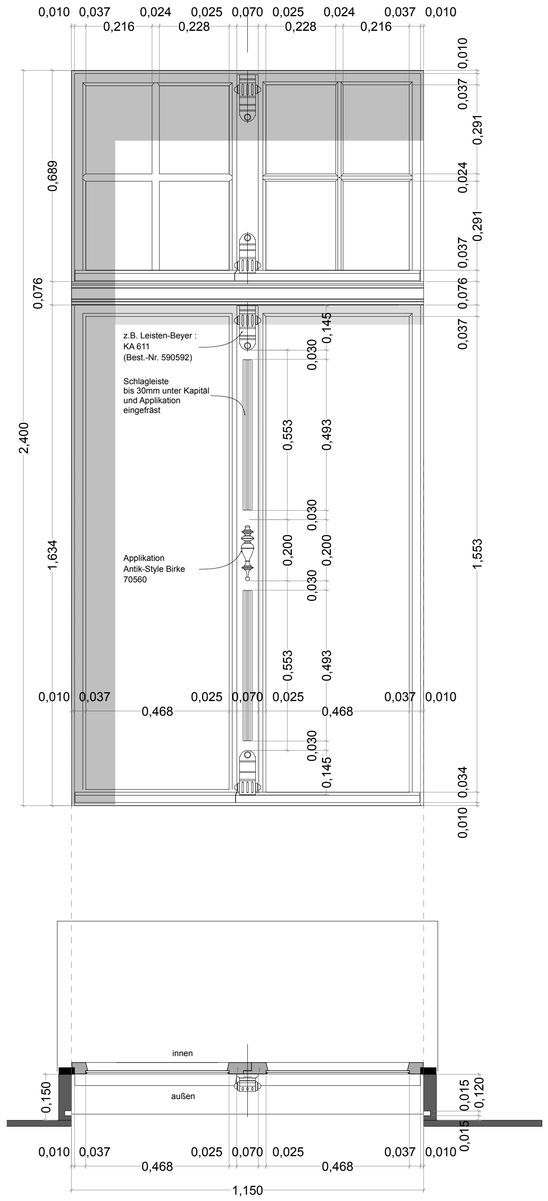

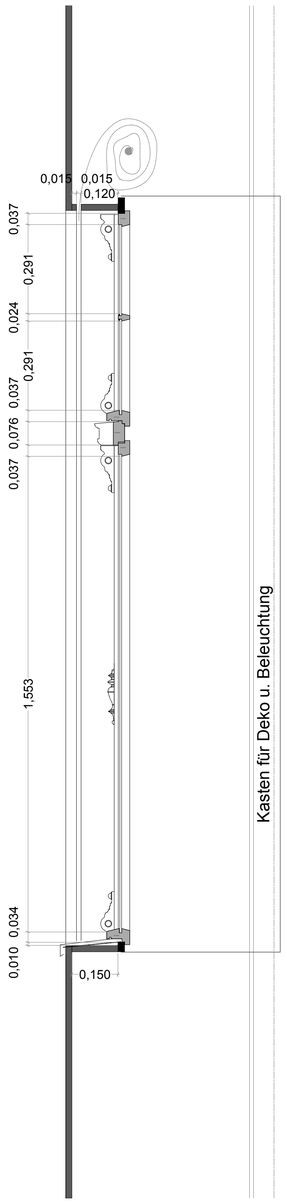

2mal vorhanden

Berliner Kastendoppelfenster FE 05 (880mm x 1470mm)
(mit 1 cm sichtbaren Blendrahmem umlaufend)

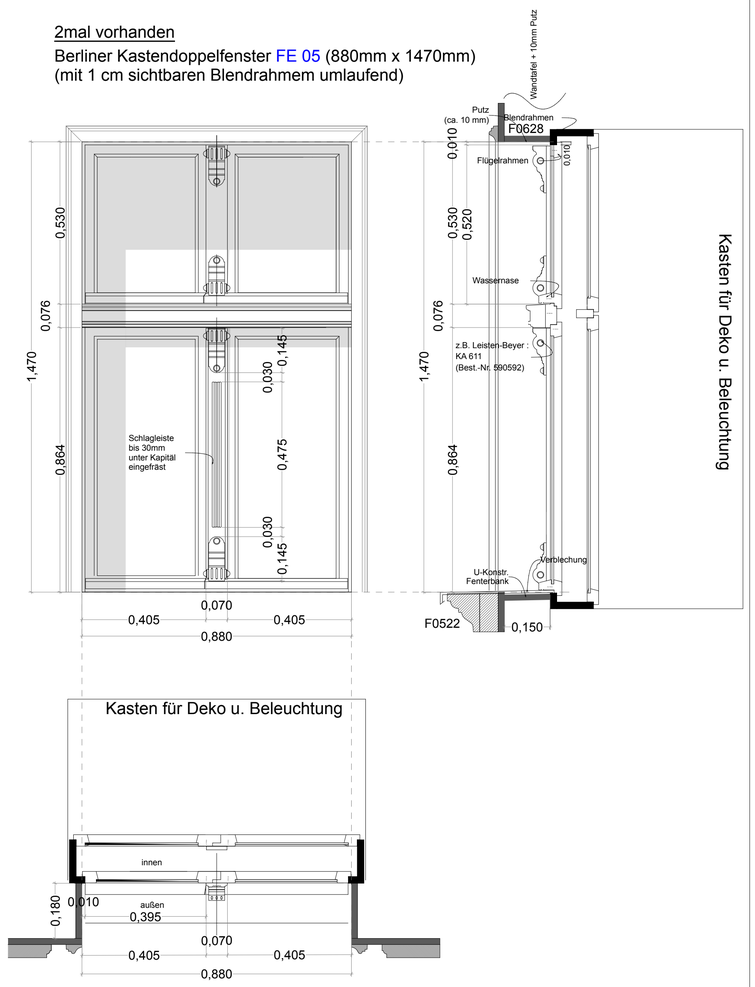

1mal vorhanden

Berliner Fenster FE 07 (880mm x 1150mm)
(mit 1 cm sichtbaren Blendrahmem umlaufend)

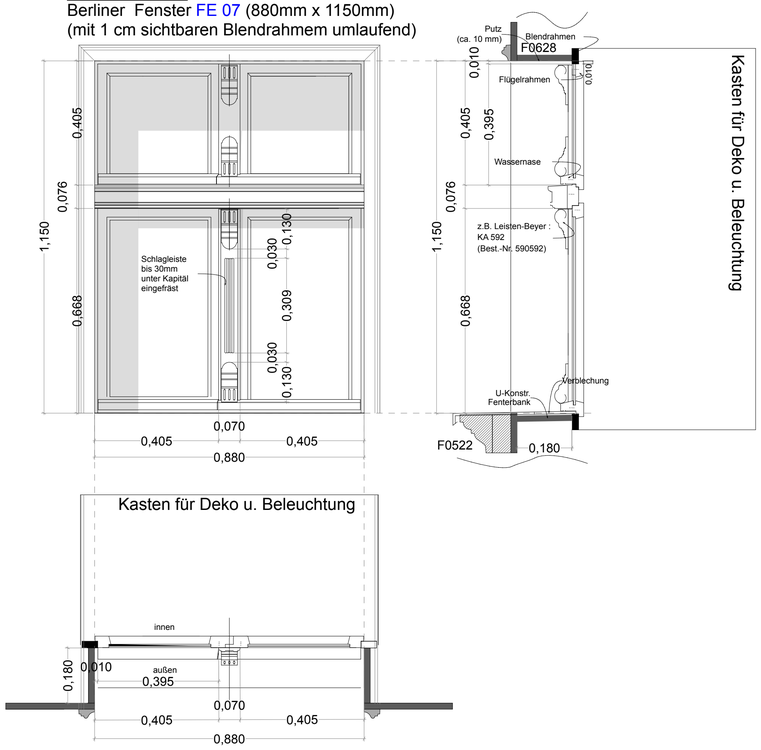

Bemerkungen:

- Für nicht benannte Profile stehen DWG´s zur Verfügung
- alle Kanten brechen
- Details zu den Stuckrahmen der Fenster siehe sep. Plan

Fensterprofilleisten (Leisten-Beyer) (M 1:5)

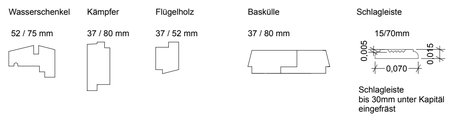

Kapitell (Leisten-Beyer) (M 1:5)

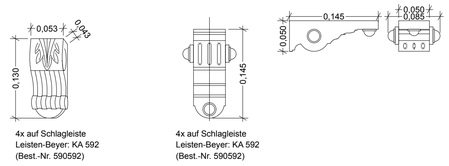

Applikation (M 1:5)

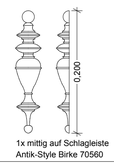

NEUE BERLINER STRASSE

ART DEPARTMENT STUDIO BABELSBERG

BABYLON BERLIN

XFILME CREATIVITY POOL

PROD. DESIGNER:	Uli Hanisch
GEBÄUDE-NR.: CH 6	PLANINHALT: Detail 2_Fenster 02
MAßSTAB: 1:10	FORMAT: A1 / DATUM: 01.03.16
	ZEICHNER/IN: SG / ISSUED: 09.03.16
PLAN-NR.: CH6_06	REVISION:

BAUABSCHNITT 3